


# PRZEKROJE POPRZECZNE

## SKALA 1:100

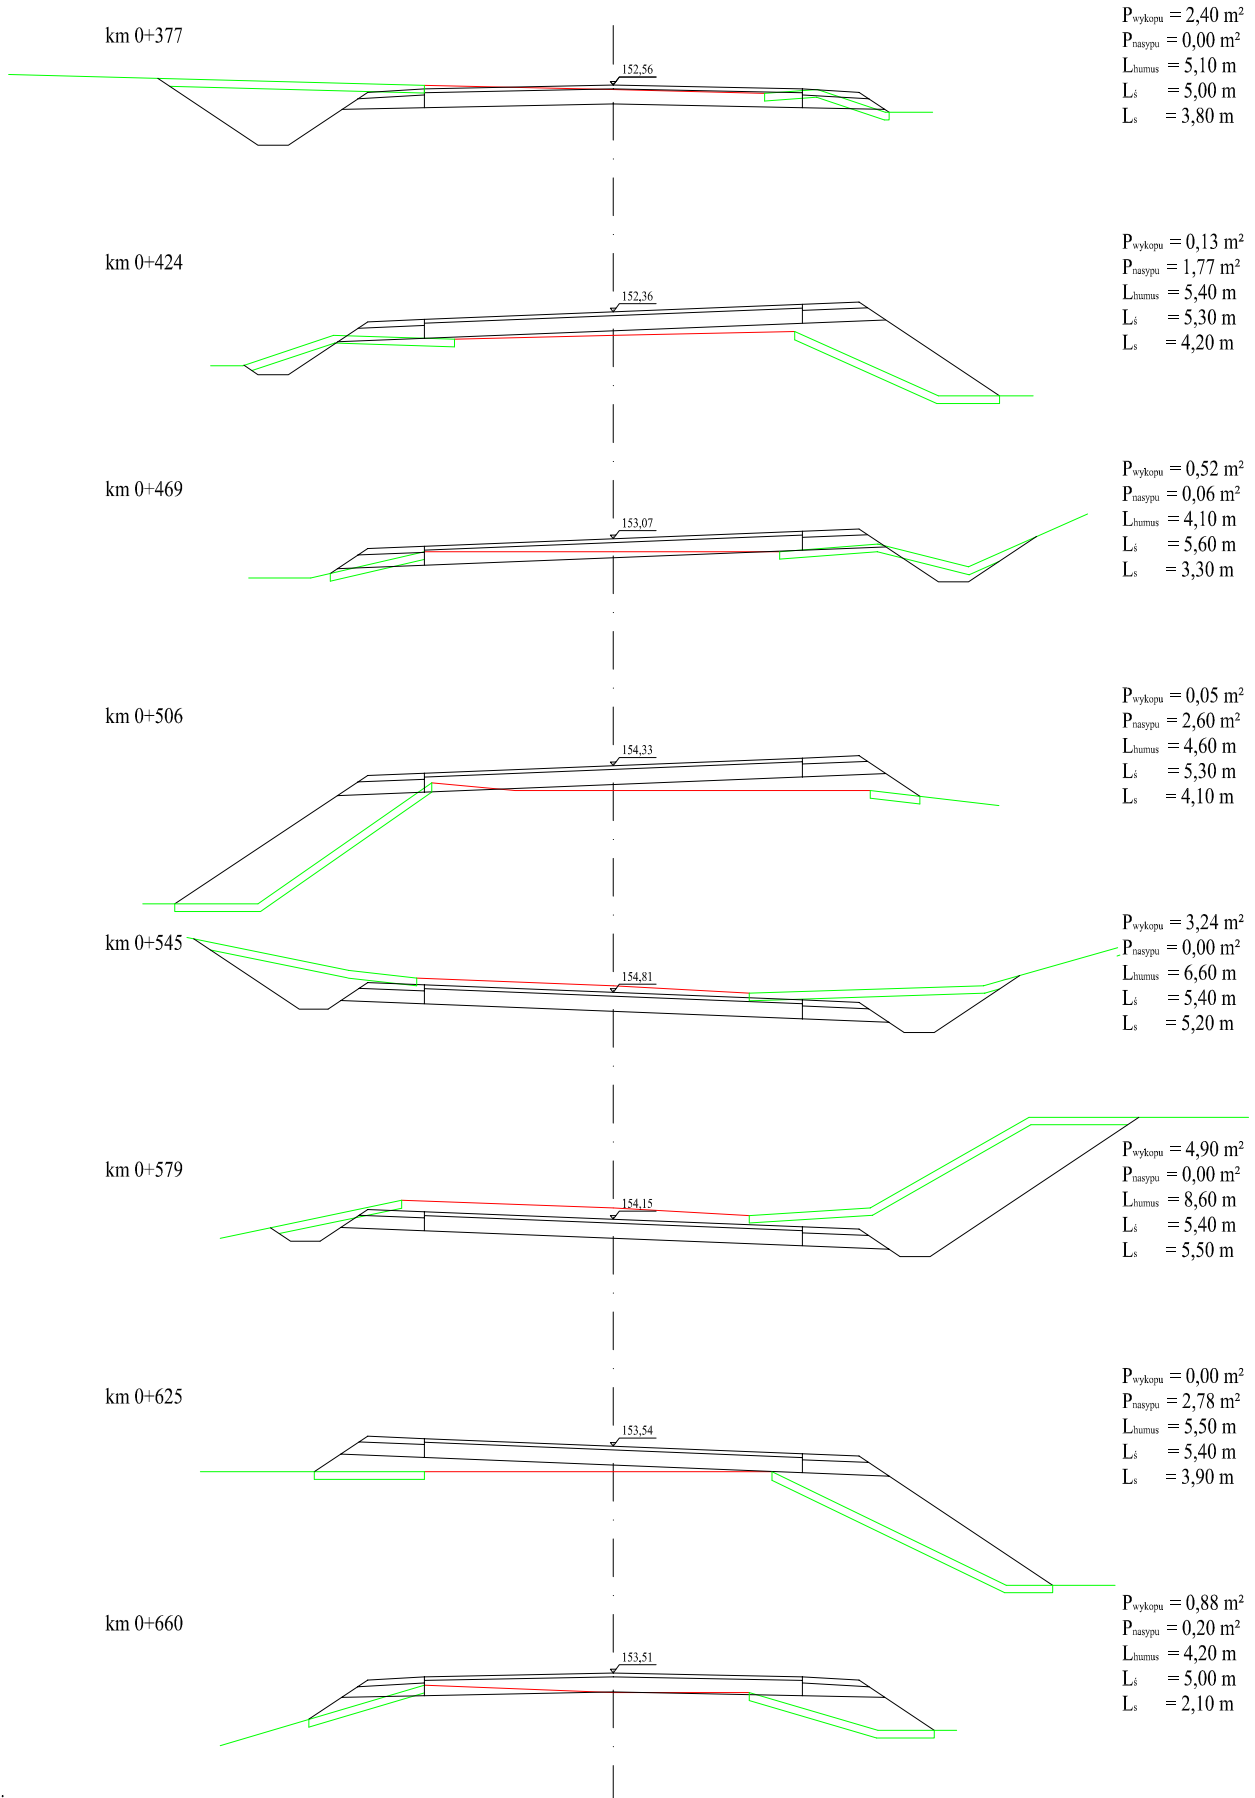

Objaśnienie:

$P_{wykopu}$  - pole wykopu

$P_{nasypu}$  - pole nasypu

$L_{humus}$  - długość zdjęcia warstwy humusu

$L_s$  - długość warstwy ścieralnej

$L_s$  - długość skarp