



Konstrukcja stalowa

skala 1:50


Przekrój podłużny A-A

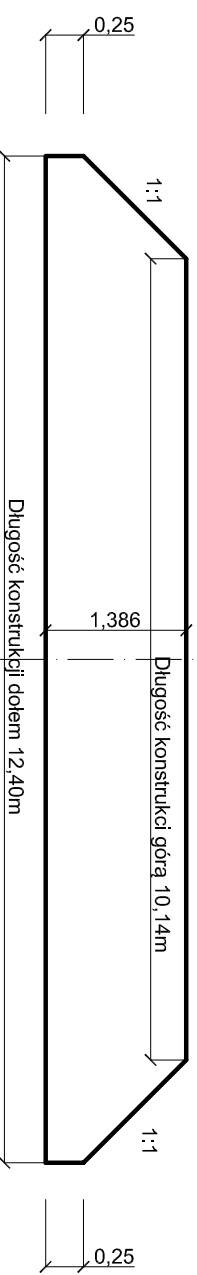

Widok z góry

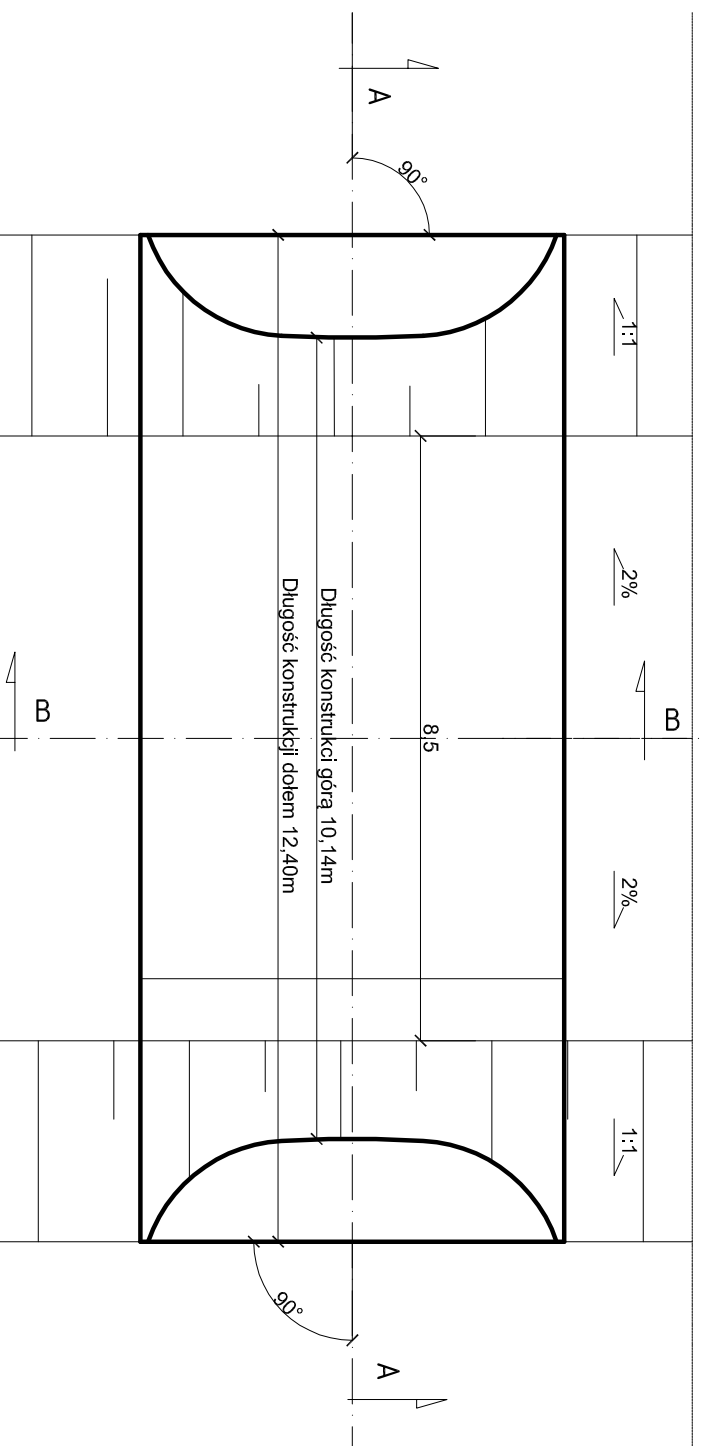

Przekrój poprzeczny B-B

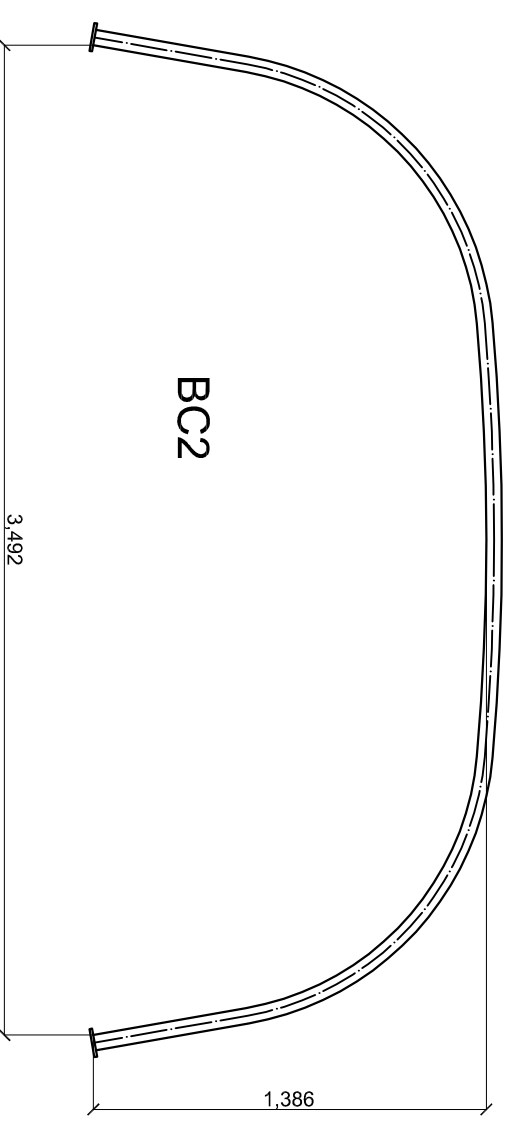

PRACOWNIA PROJEKTOWA „DARPOL” PRACOWNIA PROJEKTOWA			
Gawrych Ruda 86 16-402 Suwałki tel:600 890 579, e-mail:pp.darpol@gmail.com			
Obiekt i adres	Przebudowa drogi gminnej nr 102244B Dworzyzsko - Holny Wólmera	Data: Luty 2016 r. Nr rys.	
Tytuł opracowania	Konstrukcja stalowa	Skala: 1 : 50	
Zespół	Imię i nazwisko	Nr upr.	Podpis
Projektant	mgr inż. Zygmunt Dargiewicz	SUV-5/97	
Asystent	inż. Jarosław Niemkiewicz	-----	