
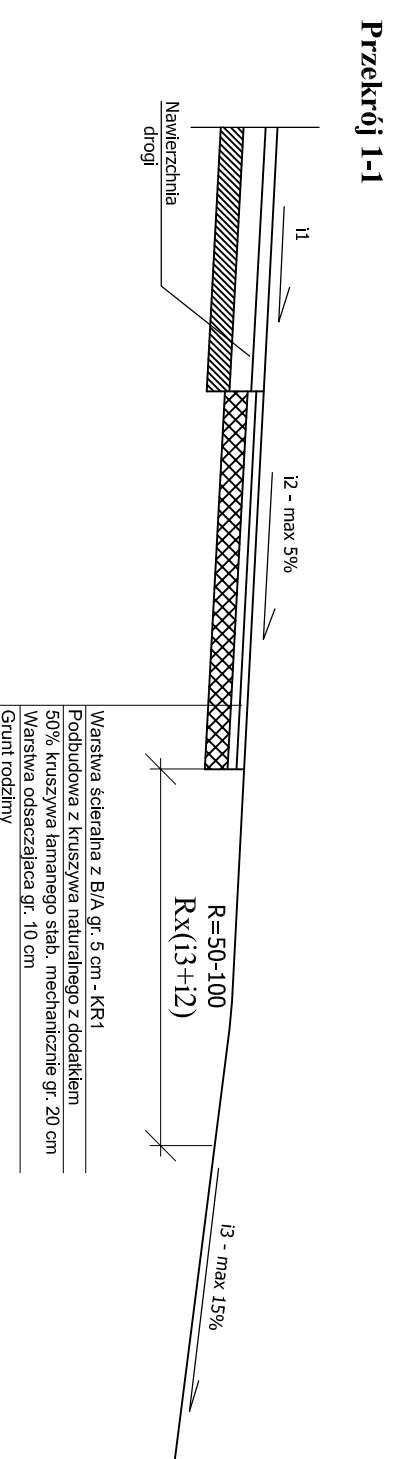




ZJAZD GOSPODARCZY W NASYPIE

SKALA 1:10

Plan sytuacyjny

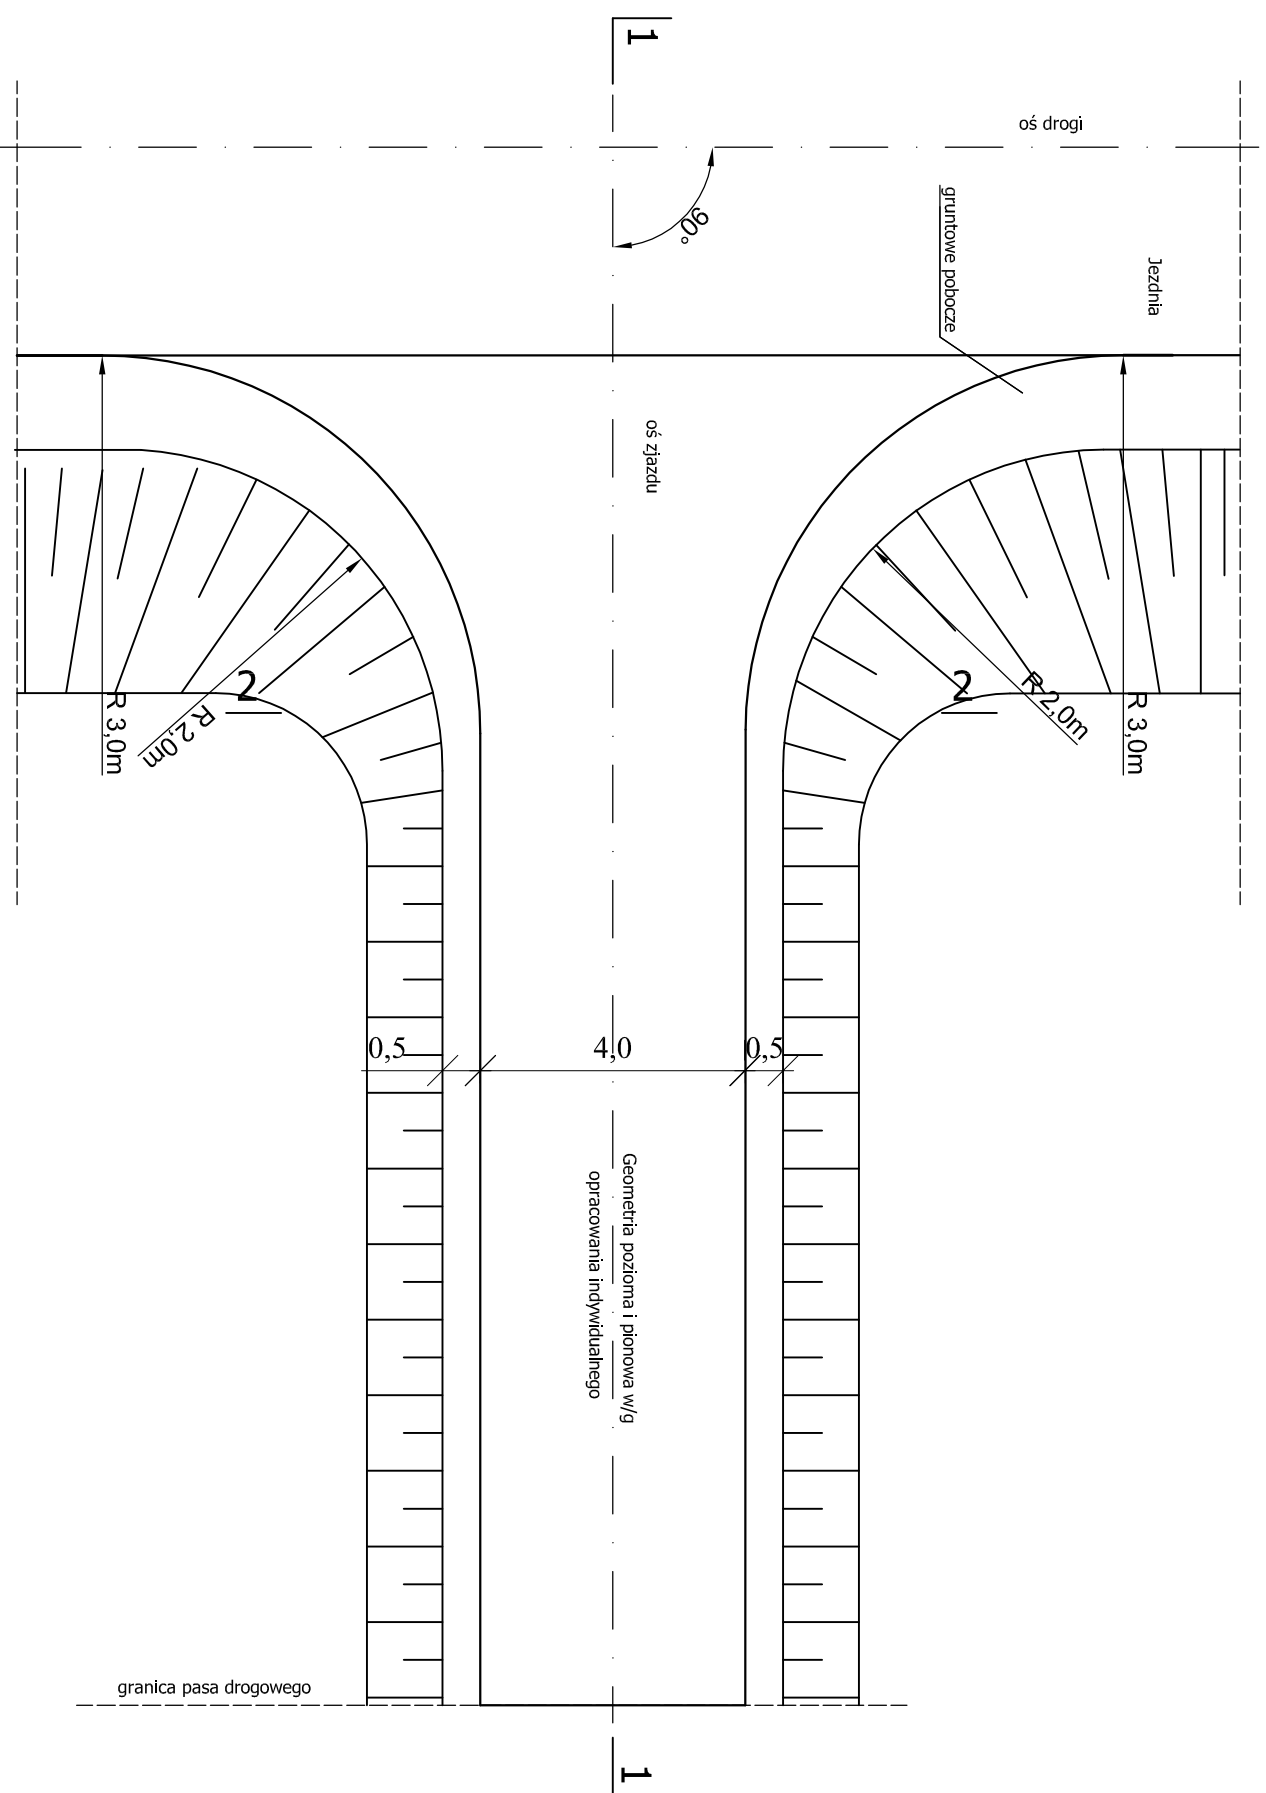

2 - 2

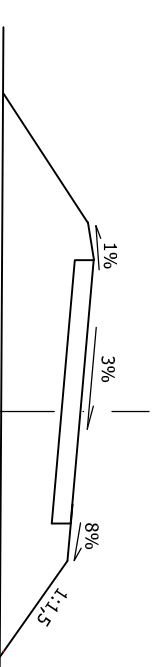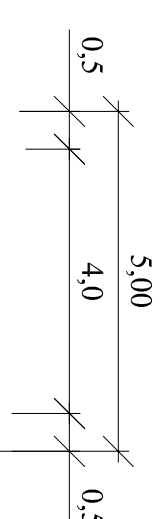

UWAGA
Szerokość jezdni zjazdów wg. projektu zagospodarowania

ZASTOSOWANIE
Do obsługi terenów rolnych i zabudowań o charakterze gospodarczym

PRACOWNIA PROJEKTOWA „DARPOŁ” PRACOWNIA PROJEKTOWA Gawrych Ruda 86 16-402 Suwałki tel:600 890 579, e-mail:pp.darpol@gmail.com		Data: Luty 2016 r.			
Obiekt i adres Przebudowa drogi gminnej nr 102244B Dworeczysko - Holny Wólczyna		Nr rys.			
Typul opracowania Zespół Projektant Asystent		ZJAZD GOSPODARCZY W NASYPPI Imię i nazwisko mgr inż. Zygmunt Dargiewicz SUW-5/97 inż. Jarosław Niemkiewicz		Skala: 1 : 10 Podpis	