ZJAZD GOSPODARCZY W WYKOPIE

SKALA 1:100

Plan sytuacyjny

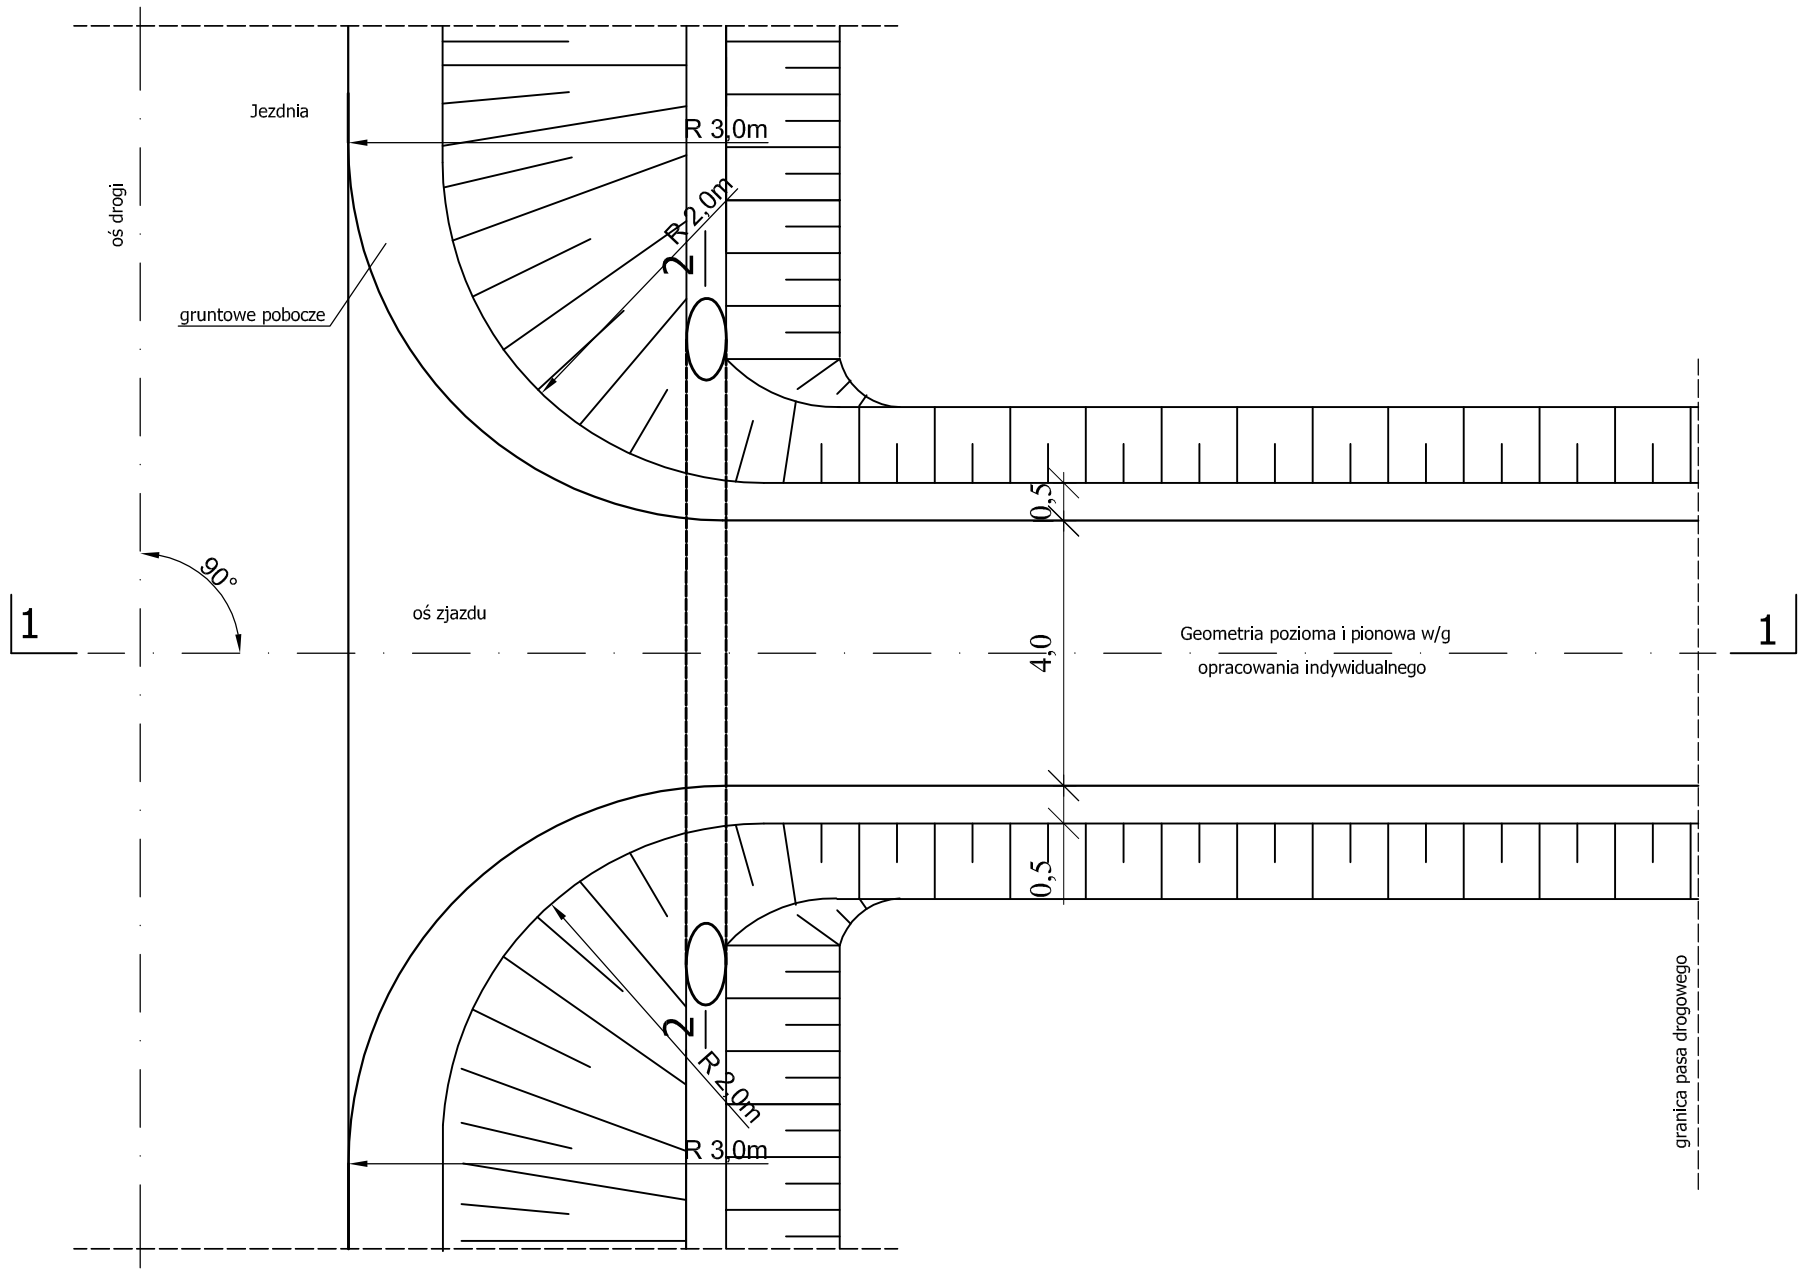

2 - 2

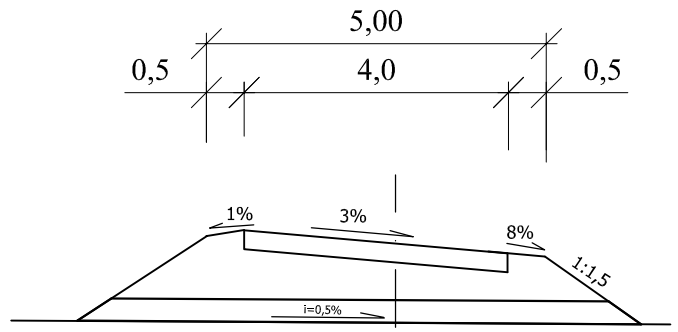

UWAGA

Szerokość jezdni zjazdów wg. projektu zagospodarowania

Przekrój 1-1

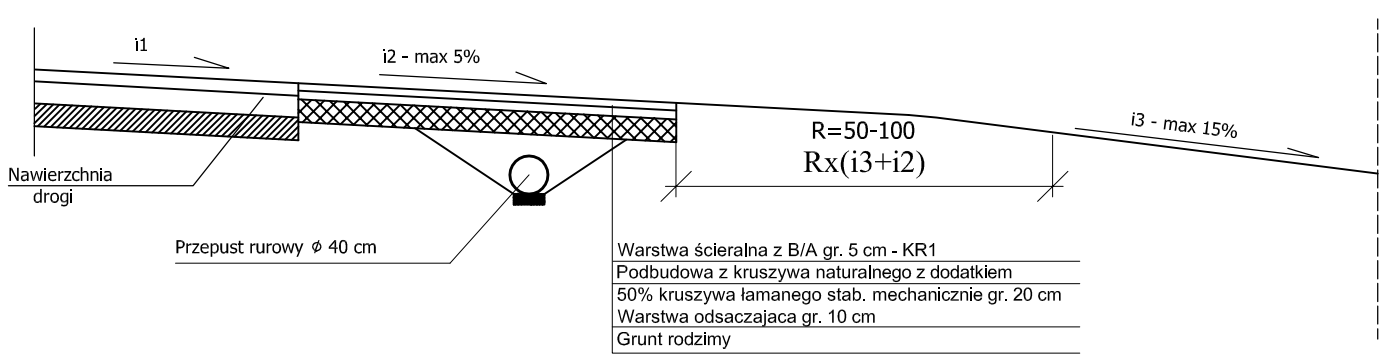

ZASTOSOWANIE

Do obsługi terenów rolnych i zabudowań o charakterze gospodarczym

PRACOWNIA PROJEKTOWA **„D A R P O L”** PRACOWNIA PROJEKTOWA Gawrych Ruda 86 16-402 Suwałki tel.600 890 579, e-mail:pp.darpol@gmail.com			
Obiekt i adres	**Przebudowa drogi gminnej nr 102244B Dworczysko - Holny Wolmera**		Data: Luty 2016 r. Nr rys.
Tytuł opracowania	**ZJAZD GOSPODARCZY W WYKOPIE**		Skala: 1 : 10
Zespół	Imię i nazwisko	Nr upr.	Podpis
Projektant	mgr inż. Zygmunt Dargiewicz	SUW-5/97	
Asystent	inż. Jarosław Niemkiewicz	- - - - -	