Szczegół konstrukcyjny - Wieniec
skala 1:10

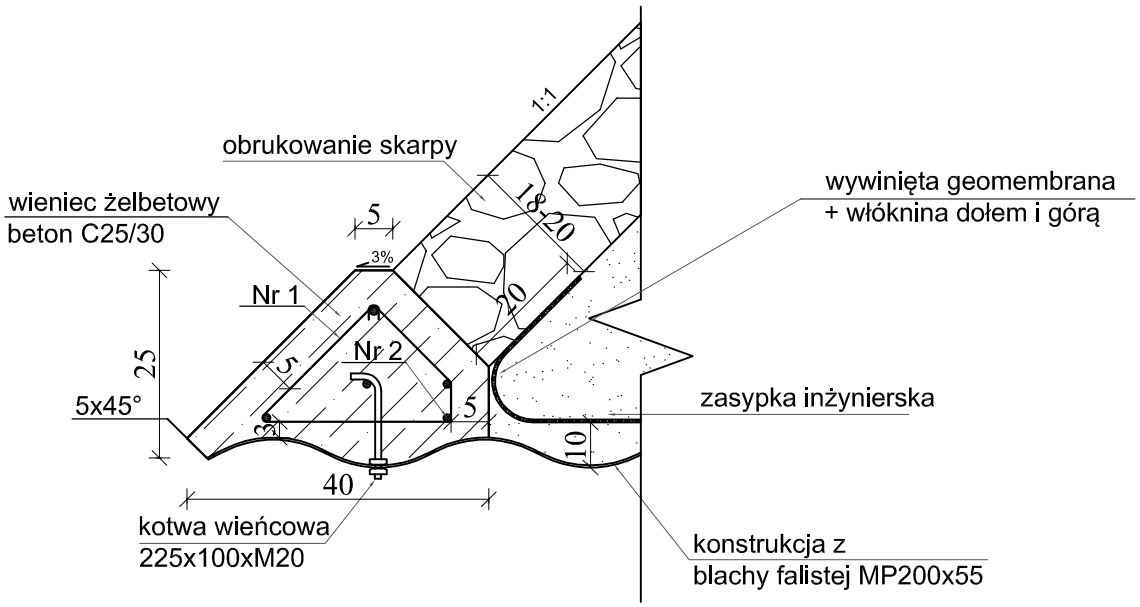

Nr 1, szt. 18 co 30 cm śr.12, l=75 cm

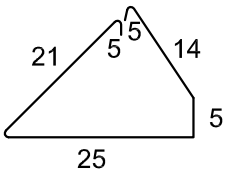

Nr 2, szt. 5 śr.12, l=556 cm

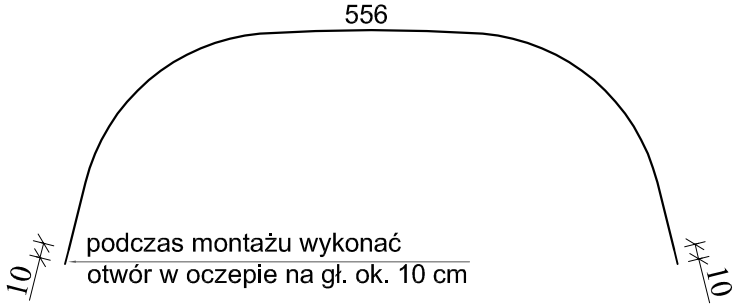

Zestawienie betonu i stali dla 2 szt. wieńców:
Objętość betonu: 0,061x5,36x2=0,654m³
Ciężar stali: 5,56x5x0,888x2+18x0,75x0,888x2=73,39 kg

Stal: B355S
Beton kl. C30/37
F150, W8, N4

PRACOWNIA PROJEKTOWA **„D A R P O L”** PRACOWNIA PROJEKTOWA Gawrych Ruda 86 16-402 Suwałki tel.600 890 579, e-mail:pp.darpol@gmail.com			
Obiekt i adres	**Przebudowa drogi gminnej nr 102244B** **Dworczysko - Holny Wolmera**		Data: Luty 2016 r. Nr rys.
Tytuł opracowania	**SZCZEGÓŁ KONSTRUKCYJNY - WIENIEC**		Skala: 1 : 50
Zespół	Imię i nazwisko	Nr upr.	Podpis
Projektant	mgr inż. Zygmunt Dargiewicz	SUW-5/97	
Asystent	inż. Jarosław Niemkiewicz	- - - - -	