


Widok z góry

skala 1:50

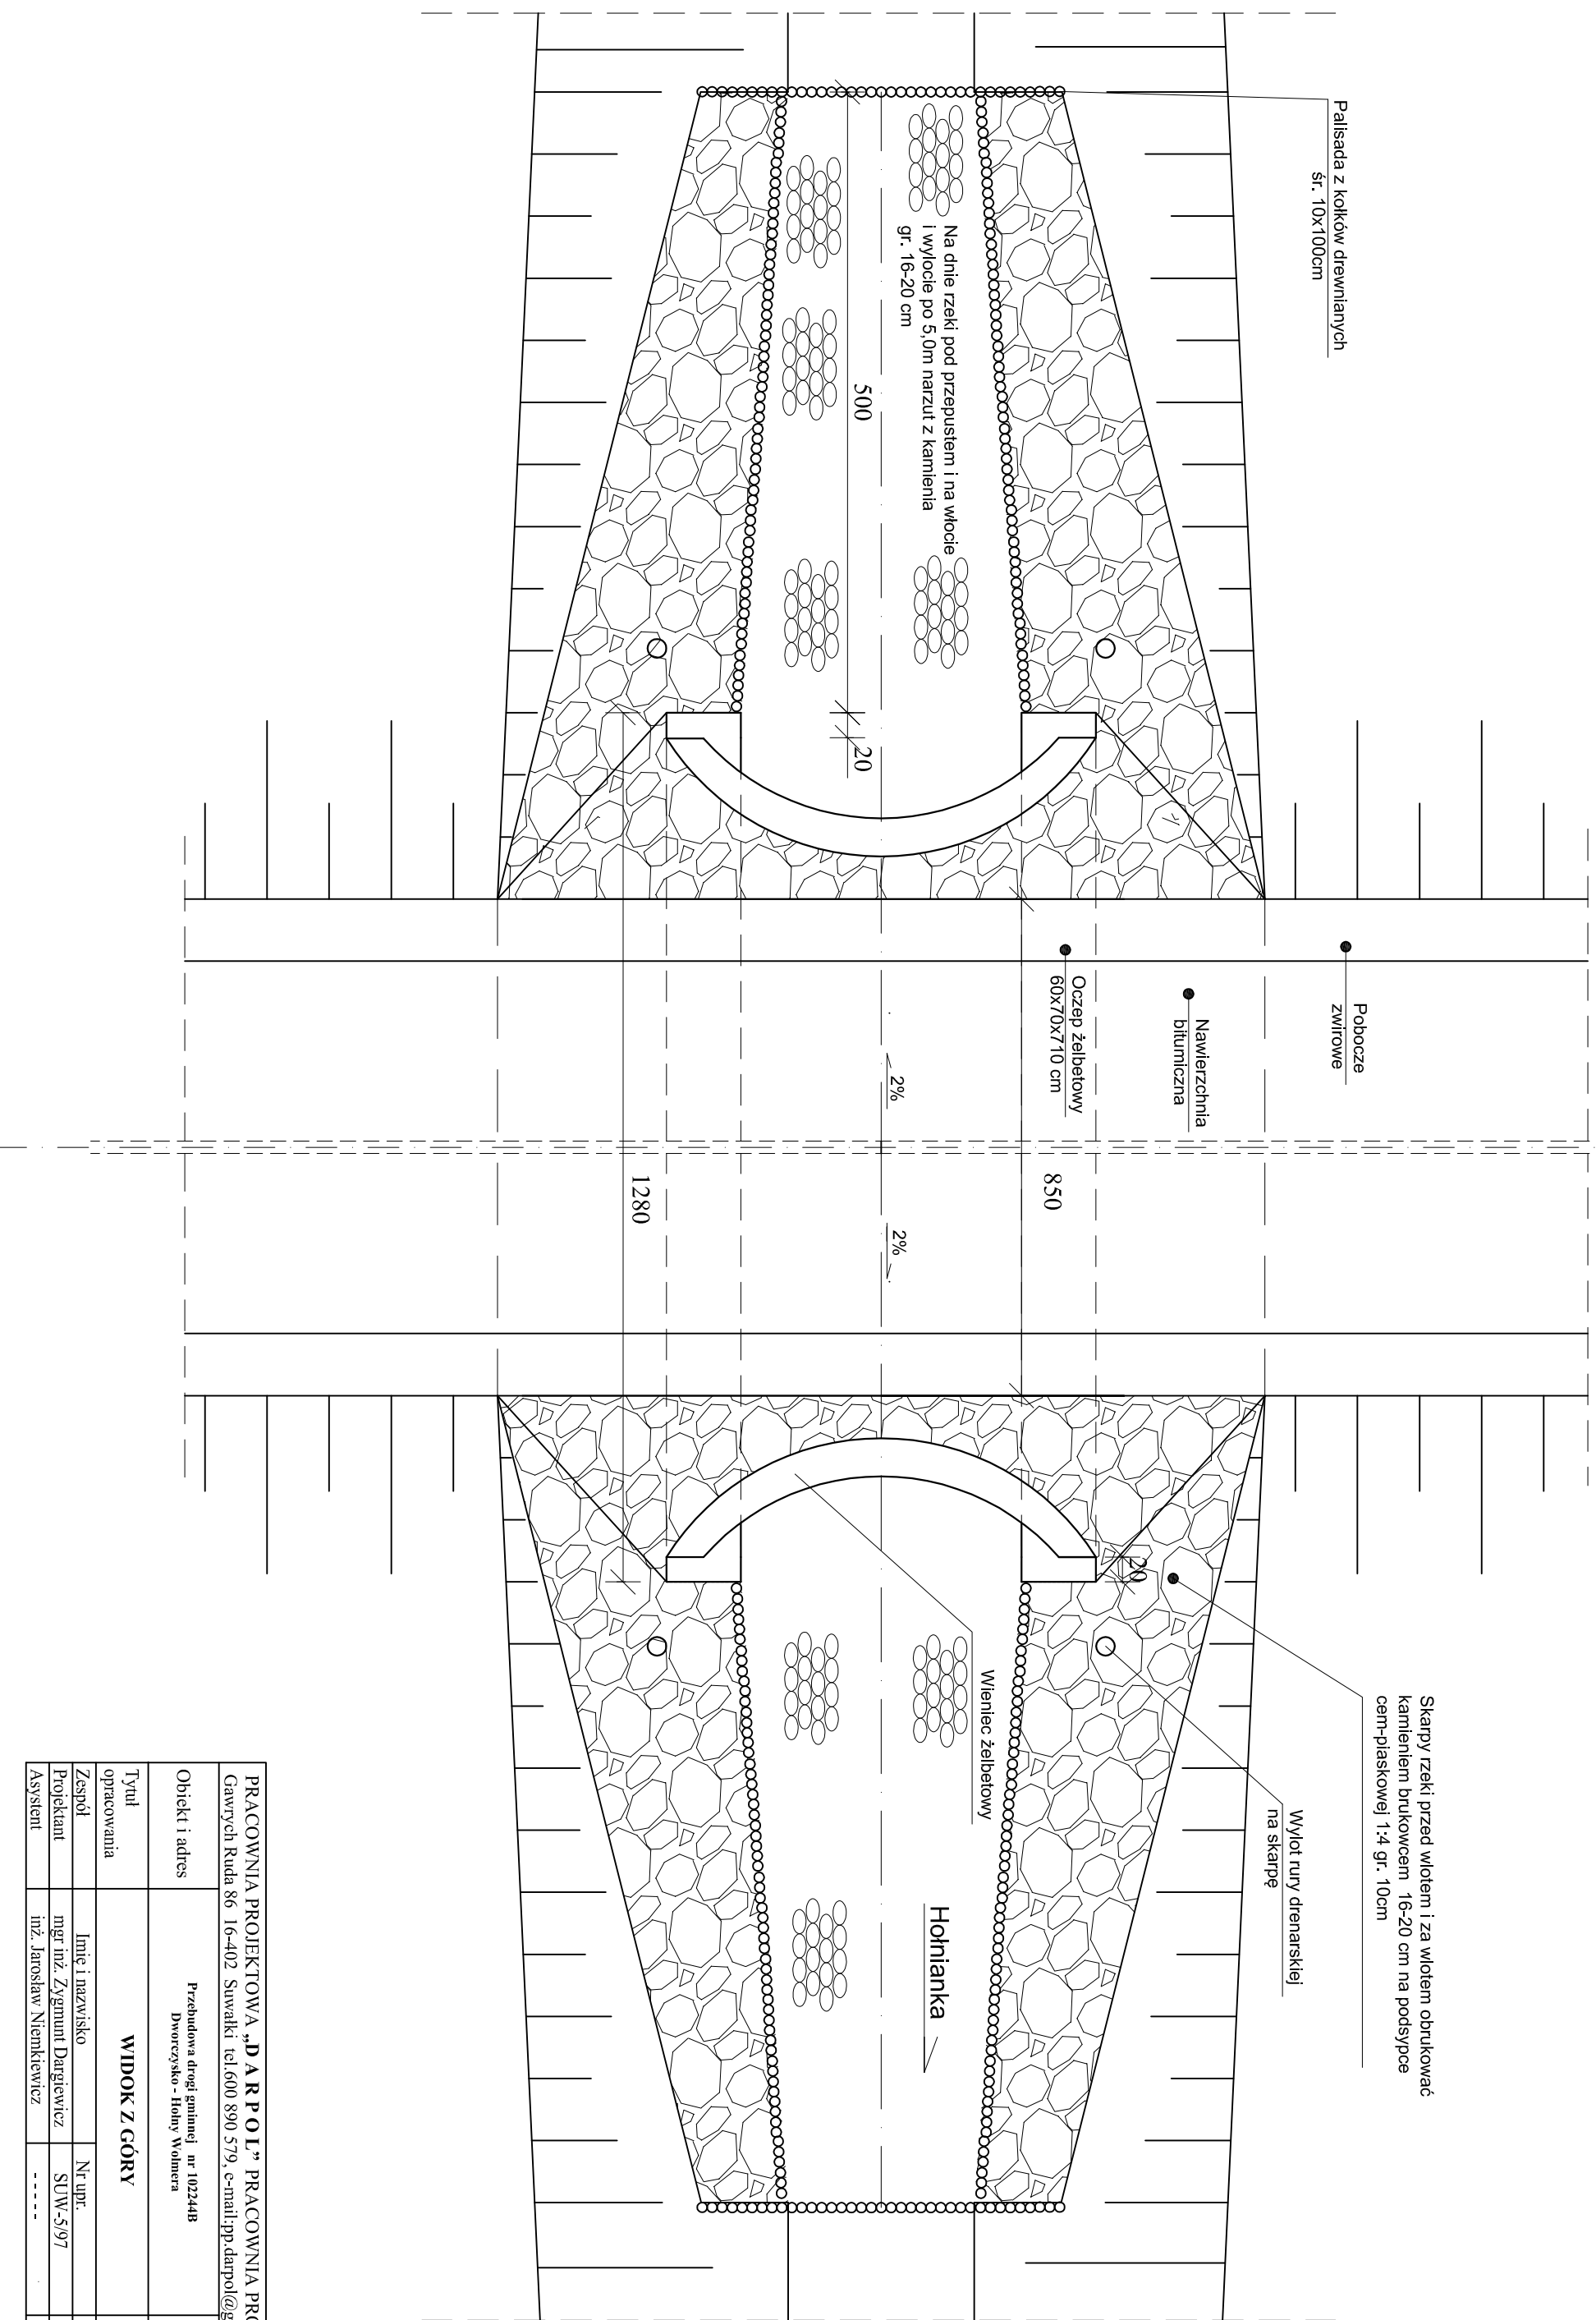

Skarpy rzeki przed wlotem i za wlotem obrukować kamieniem brukowcem 16-20 cm na podspyce cem-łaskowej 1:4 gr. 10cm

Wylot rury drenażowej na skarpe

Włotek żelbetowy

Hohlianka

1280

850

500

Na dnie rzeki pod przepustem i na wlocie i wylocie po 5,0m narzut z kamienia gr. 16-20 cm

Palisada z kolków drewnianych sř. 10x100cm

Pobocze zwirowe

Nawierzchnia bitumiczna

Oczep żelbetowy 60x70x710 cm

2%

2%

PRACOWNIA PROJEKTOWA „DARPOŁ” PRACOWNIA PROJEKTOWA			
Gawrych Ruda 86 16-402 Suwałki tel.600 890 579, e-mail:pp.darpol@gmail.com			
Obiekt i adres	Przebudowa drogi gminnej nr 102244B Dworzysko - Holny Wólca	Data:	Luty 2016 r.
Tytuł opracowania	WIDOK Z GÓRY	Nr rys.	
Zespół	Imię i nazwisko	Nr upr.	
Projektant	mgr inż. Zygmunt Dargiewicz	SUW-5/97	Podpis
Asystent	inż. Jarosław Niemkiewicz	-----	