

# MAPA SYTUACYJNO-WYSOKOŚCIOWA

Skala 1:1000

## droga Dworczyško-Półkoty-Holny Wolmera


arkusz 2



Identyfikator ewidencyjny: 200905.2  

17.11.2015  
17.11.2015

MAPA DO CELÓW PROJEKTOWYCH		Nr rob. wyk. 55/2015
Oznaczenie kancelaryjne zgłoszonej pracy geodezyjnej (KERG)		KERG: GK 5640.1.607.2015
MIEJSCOWOŚĆ		Dworczyško-Półkoty-Holny Wolmera
Jednostka ewidencyjna	identyfikator nazwa	SEJNY 200905.2
Okręg ewidencyjny	identyfikator nazwa	DWORCZYŠKO-PÓLKOTY-HOLNY WOLMERA 44.45.50.332.333
Numer ewidencyjny działki		1:1000
SKALA MAPY		2000
Nazwa układu współrzędnych		KRONSTADT 86
Oznaczenie granic obszaru który był przedmiotem aktualizacji		brak
Oznaczenie i informacja o szkodnościach gruntowych i innych wplywach na zagospodarowanie gruntów zlokalizowanych w granicach projektowanej inwestycji		
Oznaczenie i symbol konturu użytku gruntowego, który nie jest ujawniany w bazie danych ewidencyjnych i budynków		
data opracowania mapy	2015.11.14	ark. mapy zas. 8.215.16.07.2 07.4.03.1.08.2 03.4.04.3.08.2 09.1

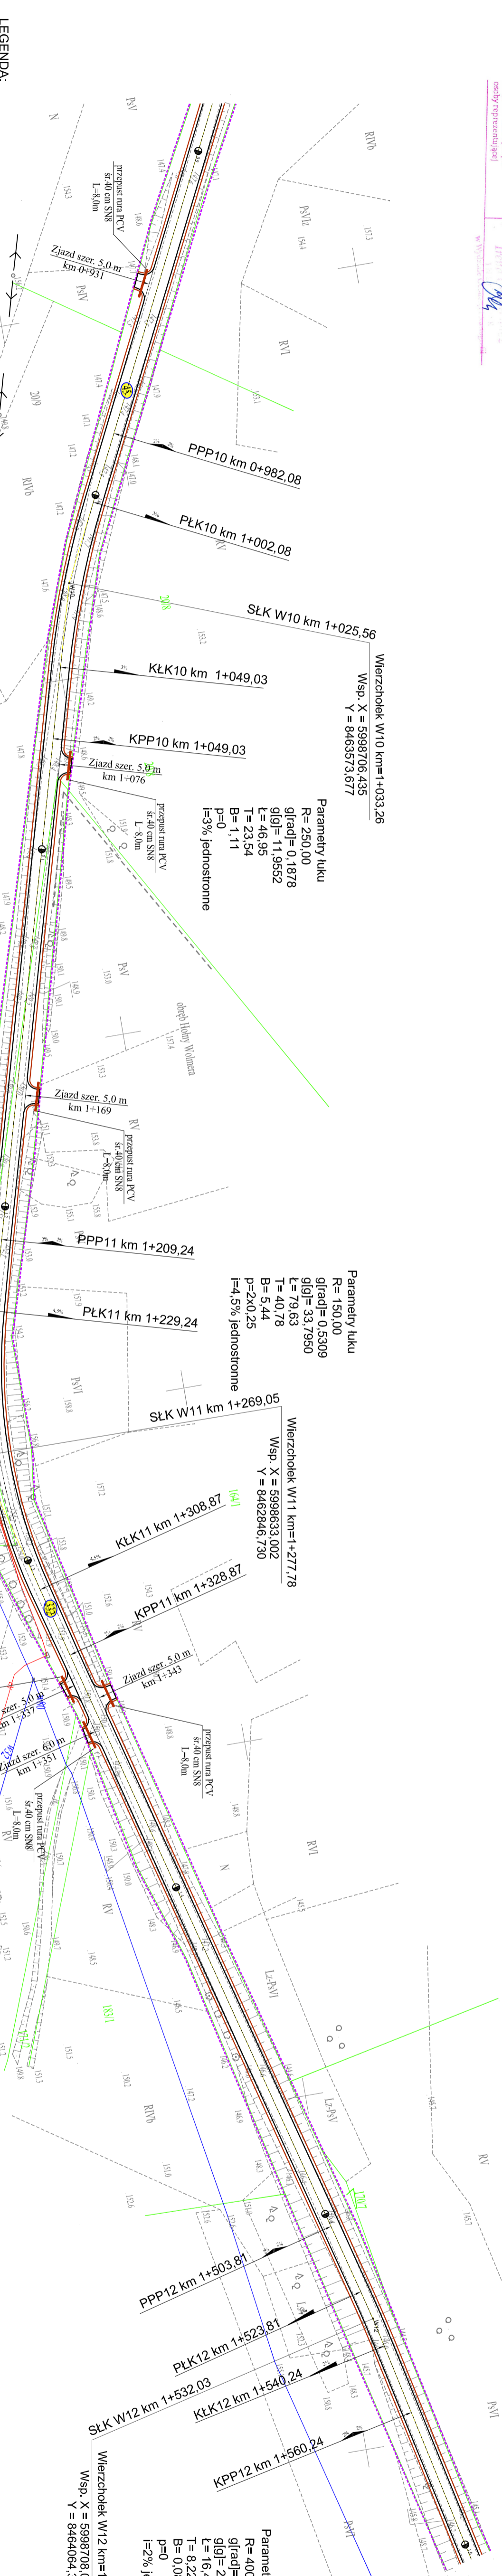

- LEGENDA:**
- zakres opracowania
  - numery ewidencyjne działek objętych opracowaniem
  - granice działek
  - zjazd o naw. bitumicznej
  - nawierzchnia z masy mlh-bitumicznej szer. 5.0m
  - pobocza zwirowe
  - istniejąca sieć telekomunikacyjna
  - napowietrzna linia energii
  - istniejąca sieć wodociągowa
  - rura ochronna dwudzielna

PRACOWNIA PROJEKTOWA „DARPOIT” PRACOWNIA PROJEKTOWA		Skala: 1:1000	
Gawryśki Kola 56 (6+40) Szafrki tel.600 890 579, e-mail:dp.darpoit@darpoit.com		Data: Luty 2015r.	
Obiekt i adres		Nr rys.	
PROJEKT ZAGOSPODAROWANIA		---	
Typ i nazwisko opracowania		Nr. umc.	
Zespół Projektant		SILW-597	
Imię i nazwisko mgr inż. Zygmunt Dargiewicz		---	
Imię i nazwisko inżyniera Jarosław Niemcewicz		---	