



- GRANICE OBSZARU OBJĘTEGO PLANEM
- LINIE ROZGRANICZAJĄCE TERENY O RÓŻNYM PRZEZNACZENIU LUB RÓŻNYCH ZASADACH ZAGOSPODAROWANIA
- NIEPRZEKACZALNE LINIE ZABUDOWY
- WYMIAROWANIE
- TERENY DRÓG PUBLICZNYCH
- TERENY DRÓG WEWNĘTRZNYCH
- TERENY ZABUDOWY USŁUGOWEJ W ZAKRESIE TURYSTYKI I WYPOCZYNKU
- TERENY ZAGOSPODAROWANIA REKREACYJNEGO
- TERENY ZABUDOWY MIESZKANIOWEJ JEDNORODZINNEJ
- TERENY ZABUDOWY REKREACJI INDYWIDUALNEJ
- TERENY ZIELENI REKREACYJNEJ
- TERENY ZABUDOWY ZAGRODOWEJ
- TERENY ROLNE
- TERENY LEŚNE I PRZEZNACZONE DO ZALESIENIA

- OZNACZENIA INFORMACYJNE**
- granice strefy ochronnej jeziora Dmitrowo szerokości 100m
  - stanowisko archeologiczne AZP 17-87
  - istniejąca gminna sieć wodociągowa
  - planowana rozbudowa gminnej sieci wodociągowej
  - istniejąca napowietrzno - kablowa sieć elektroenergetyczna niskiego napięcia
  - planowana rozbudowa napowietrzno - kablowej sieci elektroenergetycznej niskiego napięcia
  - istniejąca sieć telekomunikacyjna
  - orientacyjne linie podziału wewnętrznego

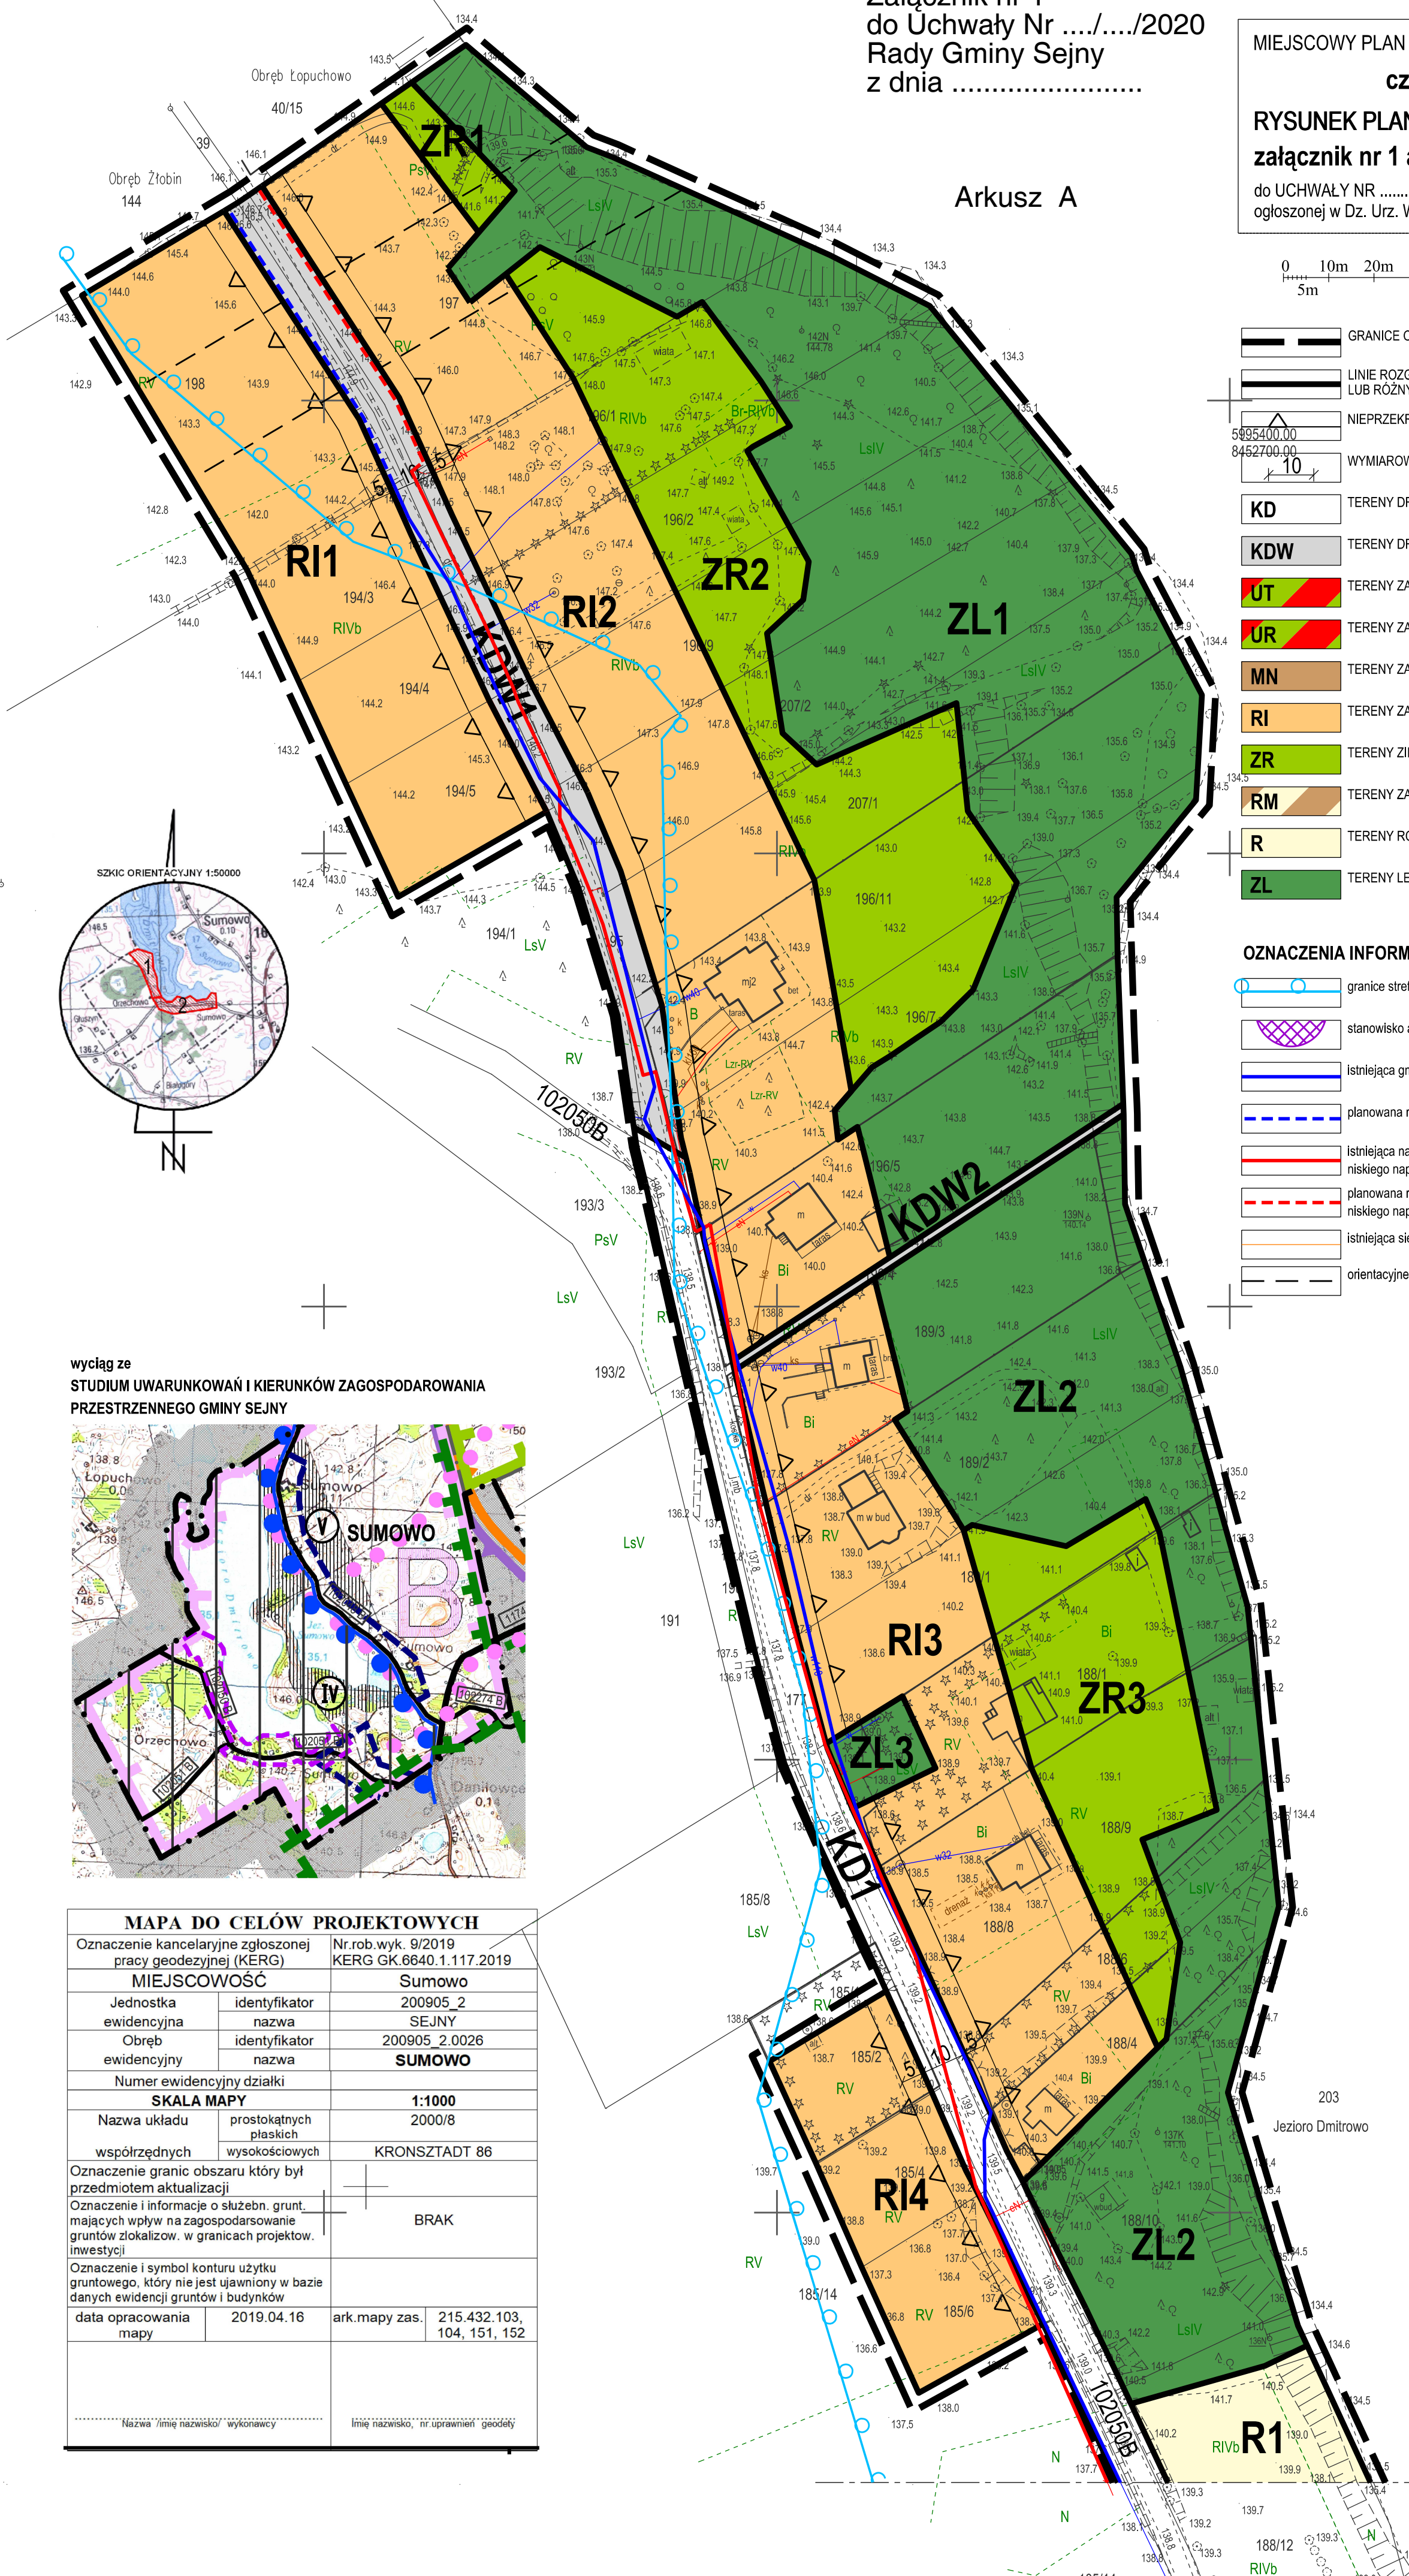

wyciąg ze  
STUDIUM UWARUNKOWAŃ I KIERUNKÓW ZAGOSPODAROWANIA  
PRZESTRZENNEGO GMINY SEJNY

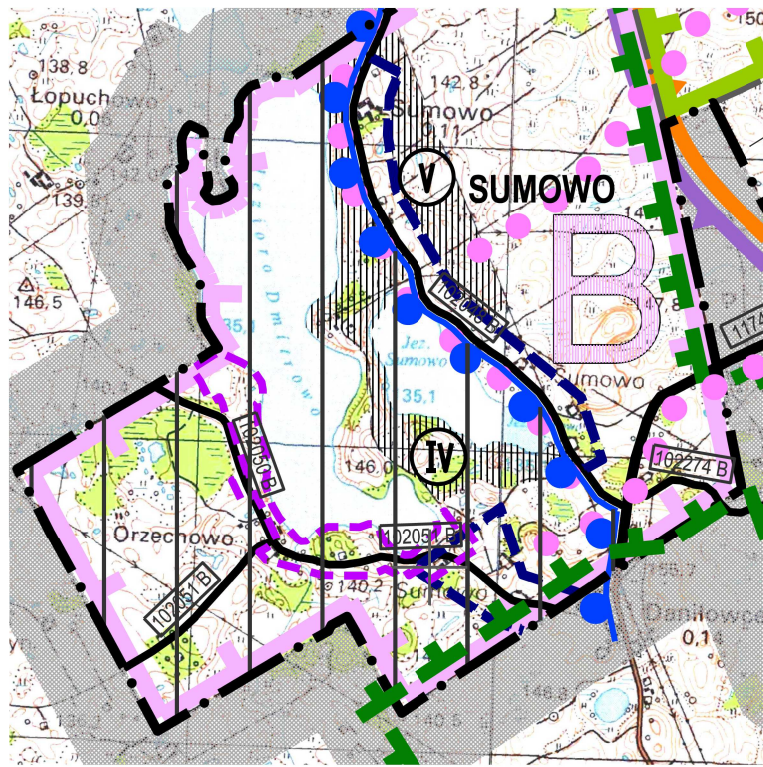

MAPA DO CELÓW PROJEKTOWYCH			
Oznaczenie kancelaryjne zgłoszonej pracy geodezyjnej (KERG)		Nr.rob.wyk. 9/2019 KERG GK.6640.1.117.2019	
MIEJSCOWOŚĆ		Sumowo	
Jednostka ewidencyjna	identyfikator	200905_2	
Obręb ewidencyjny	identyfikator	200905_2_0026	
Numer ewidencyjny działki		SUMOWO	
SKALA MAPY		1:1000	
Nazwa układu współrzędnych	prostokątnych płaskich	2000/8	
	wysokościowych	KRONSZTADT 86	
Oznaczenie granic obszaru który był przedmiotem aktualizacji			
Oznaczenie i informacje o służebn. grunt. mających wpływ na zagospodarowanie gruntów zlokalizow. w granicach projektow. inwestycji			
BRAK			
Oznaczenie i symbol konturu użytku gruntowego, który nie jest ujawniony w bazie danych ewidencji gruntów i budynków			
data opracowania mapy	2019.04.16	ark.mapy zas.	215.432.103, 104, 151, 152
..... Nazwa /imię nazwisko/ wykonawcy		..... Imię nazwisko, nr uprawnień geodety	